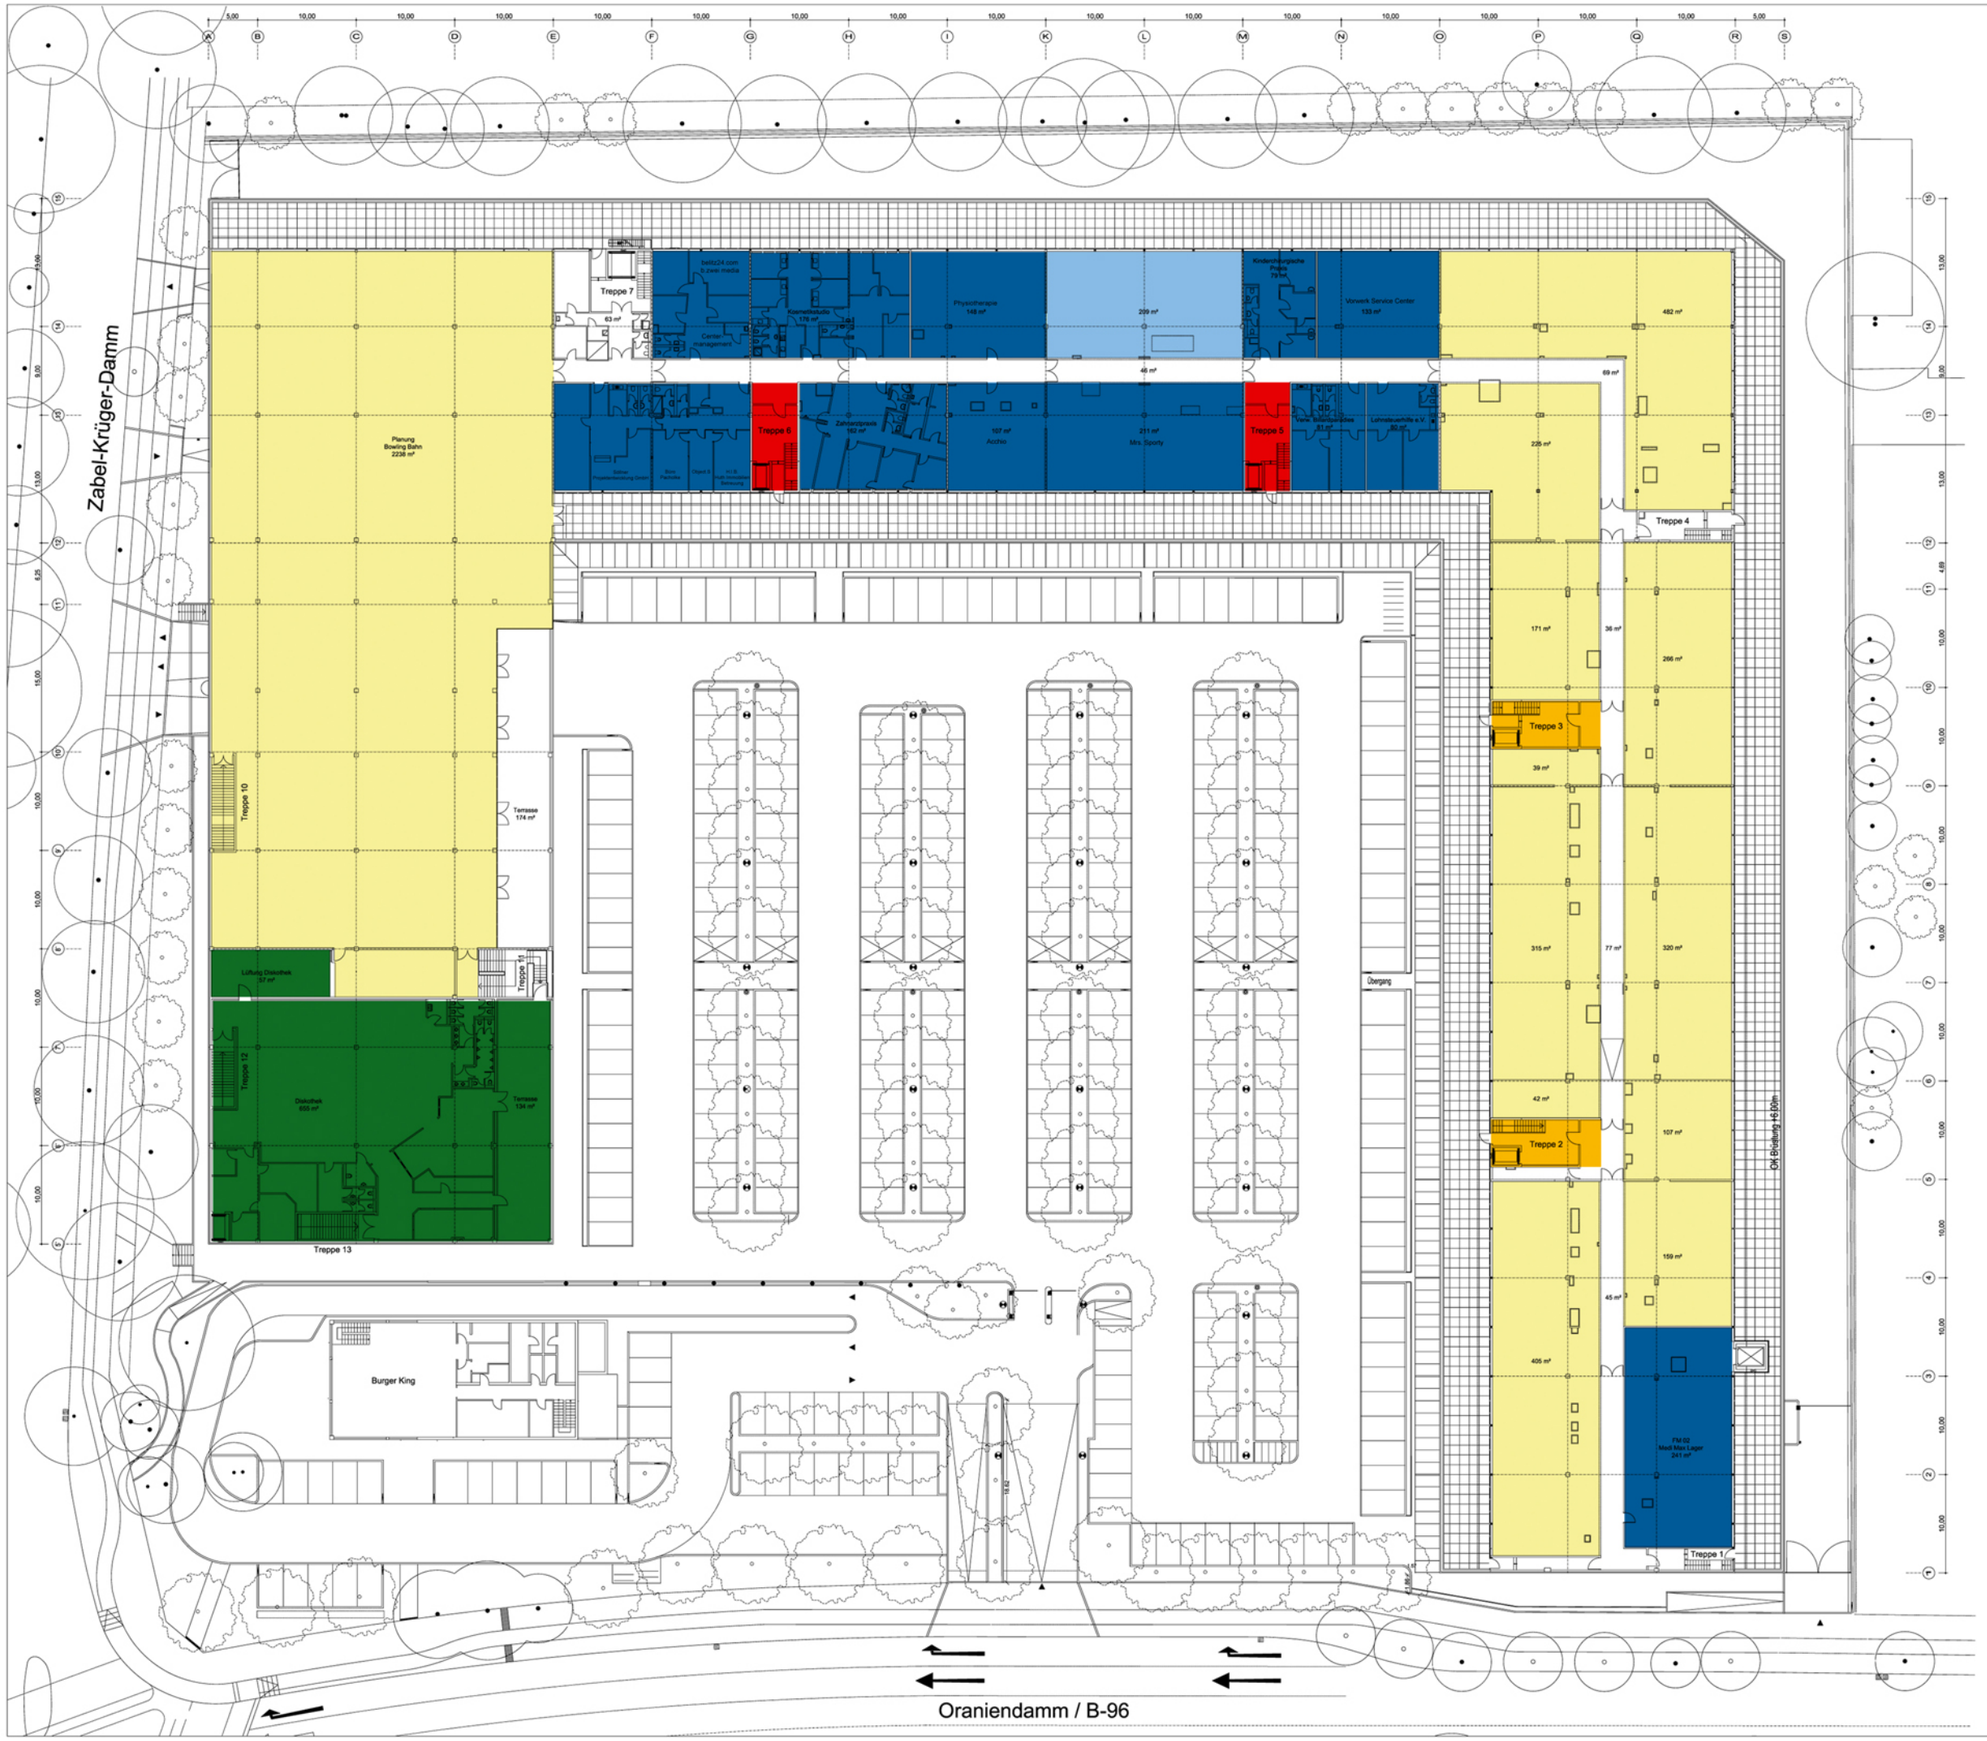

vermietbare Büro- und Freizeitflächen

vermietete Büroflächen

im Ausbau befindliche Dienstleistungsflächen

Zugang zur Tiefgarage

Diskothek

VORABZUG

Dieser Plan dient ausschließlich zur Kennzeichnung der Mietfläche. Eventuell sich daraus ableitende Nutzungsverhältnisse entbehren jeglicher Verbindlichkeit für den Vermieter.

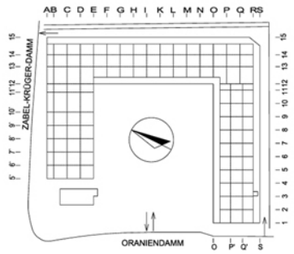

1.Obergeschoß 203

Index	Datum	Änderung

OZK	Bestandsplan 1.OG		
Bauvorhaben	Dienstleistungs- und Fachhandelszentrum Oraniendamm 6 - 10 Zabel-Krüger-Damm 2 - 12 13489 Berlin		
Bauherr	RBS Nordmeile GmbH Junghoffstr. 22 60311 Frankfurt am Main		
Projekt-entwickler	Söllner Projektentwicklung GmbH Oraniendamm 10-6 Aufgang A 13489 Berlin T:030 / 789 58 100		
Architekt	Dipl.Ing.Arch. Axel Schulz Leonhardtstr. 25 T: 030 / 323 48 06 14057 Berlin F: 030 / 324 64 35		
Maßstab	Format	Datum	Blattnummer
1 : 200	90x120cm	09.11.06	B-203

copyright 2007 by Söllner Projektentwicklung GmbH, Berlin | www.soellner-projekt.de